



Městský úřad Jindřichův Hradec

odbor dopravy

Klásterská 135/II, 377 22 J. Hradec

V.J. Hradci 12.4.2011

Č.j. DOP/20615/11/KP

Vyřizuje: Ing. Krausová

tel. 384 351 273 fax. 384 351 279

e-mail: krausovajh.cz

Stanovení přechodné úpravy provozu

Městský úřad J. Hradec odbor dopravy jako věcně a místně příslušný úřad ve smyslu ustanovení § 124 odst. 5. zákona č. 361/2000 Sb., o provozu na pozemních komunikacích, ve znění pozdějších předpisů

s t a n o v u j e

právníké osobě

Obec Lásenice, Lásenice 11, 178 01

IČO: 00246972

podle § 77 odst. 1. písm. c) zákona č. 361/2000 Sb., o provozu na pozemních komunikacích a dle § 61 odst. 4. téhož zákona, **přechodnou úpravu provozu na místních komunikacích v Obci Lásenice**, po písemném vyjádření příslušného orgánu Policie ČR, takto:

1. Dopravní značení bude osazeno podle přiložené situace, která je součástí tohoto stanovení. Za provedení odpovídá žadatel.
2. Přechodná úprava provozu bude vyznačena dopravními značkami základní velikosti v reflexní úpravě. Dopravní značení bude provedeno v souladu s vyhláškou č. 30/2001 Sb., kterou se provádí pravidla provozu na pozemních komunikacích a úprava a řízení provozu na pozemních komunikacích, ČSN EN 12899-1 (svislé dopravní značení) a zásad pro dopravní značení na pozemních komunikacích TP 66.
3. Dopravní značení musí být umístěno na červenobíle pruhovaných sloupcích (stojáncích) minimálně 25 cm od jízdního pruhu vozovky (směrem do krajnice) a musí být zabezpečeno proti pootočení. Spodní hrana svislých dopravních značek bude ve výšce minimálně 0,60 m nad vozovkou.
4. Toto stanovení platí **v době od 20.4. do 25.6.2011.**

O d ů v o d n ě n í :

Stanovení se vydává na základě žádosti výše uvedené právnické osoby, z důvodů zabezpečení provozu při stavbě opěrné zdi.

P o u č e n í :

Proti tomuto stanovení úpravy provozu nejsou přípustné opravné prostředky ve smyslu obecných předpisů o správním řízení.

vedoucí odboru dopravy
Městského úřadu J. Hradec

Ing. Zbyněk Heřman

MĚSTSKÝ ÚŘAD

Jindřichův Hradec


PSČ 377 22

8-5

Do vlastních rukou:



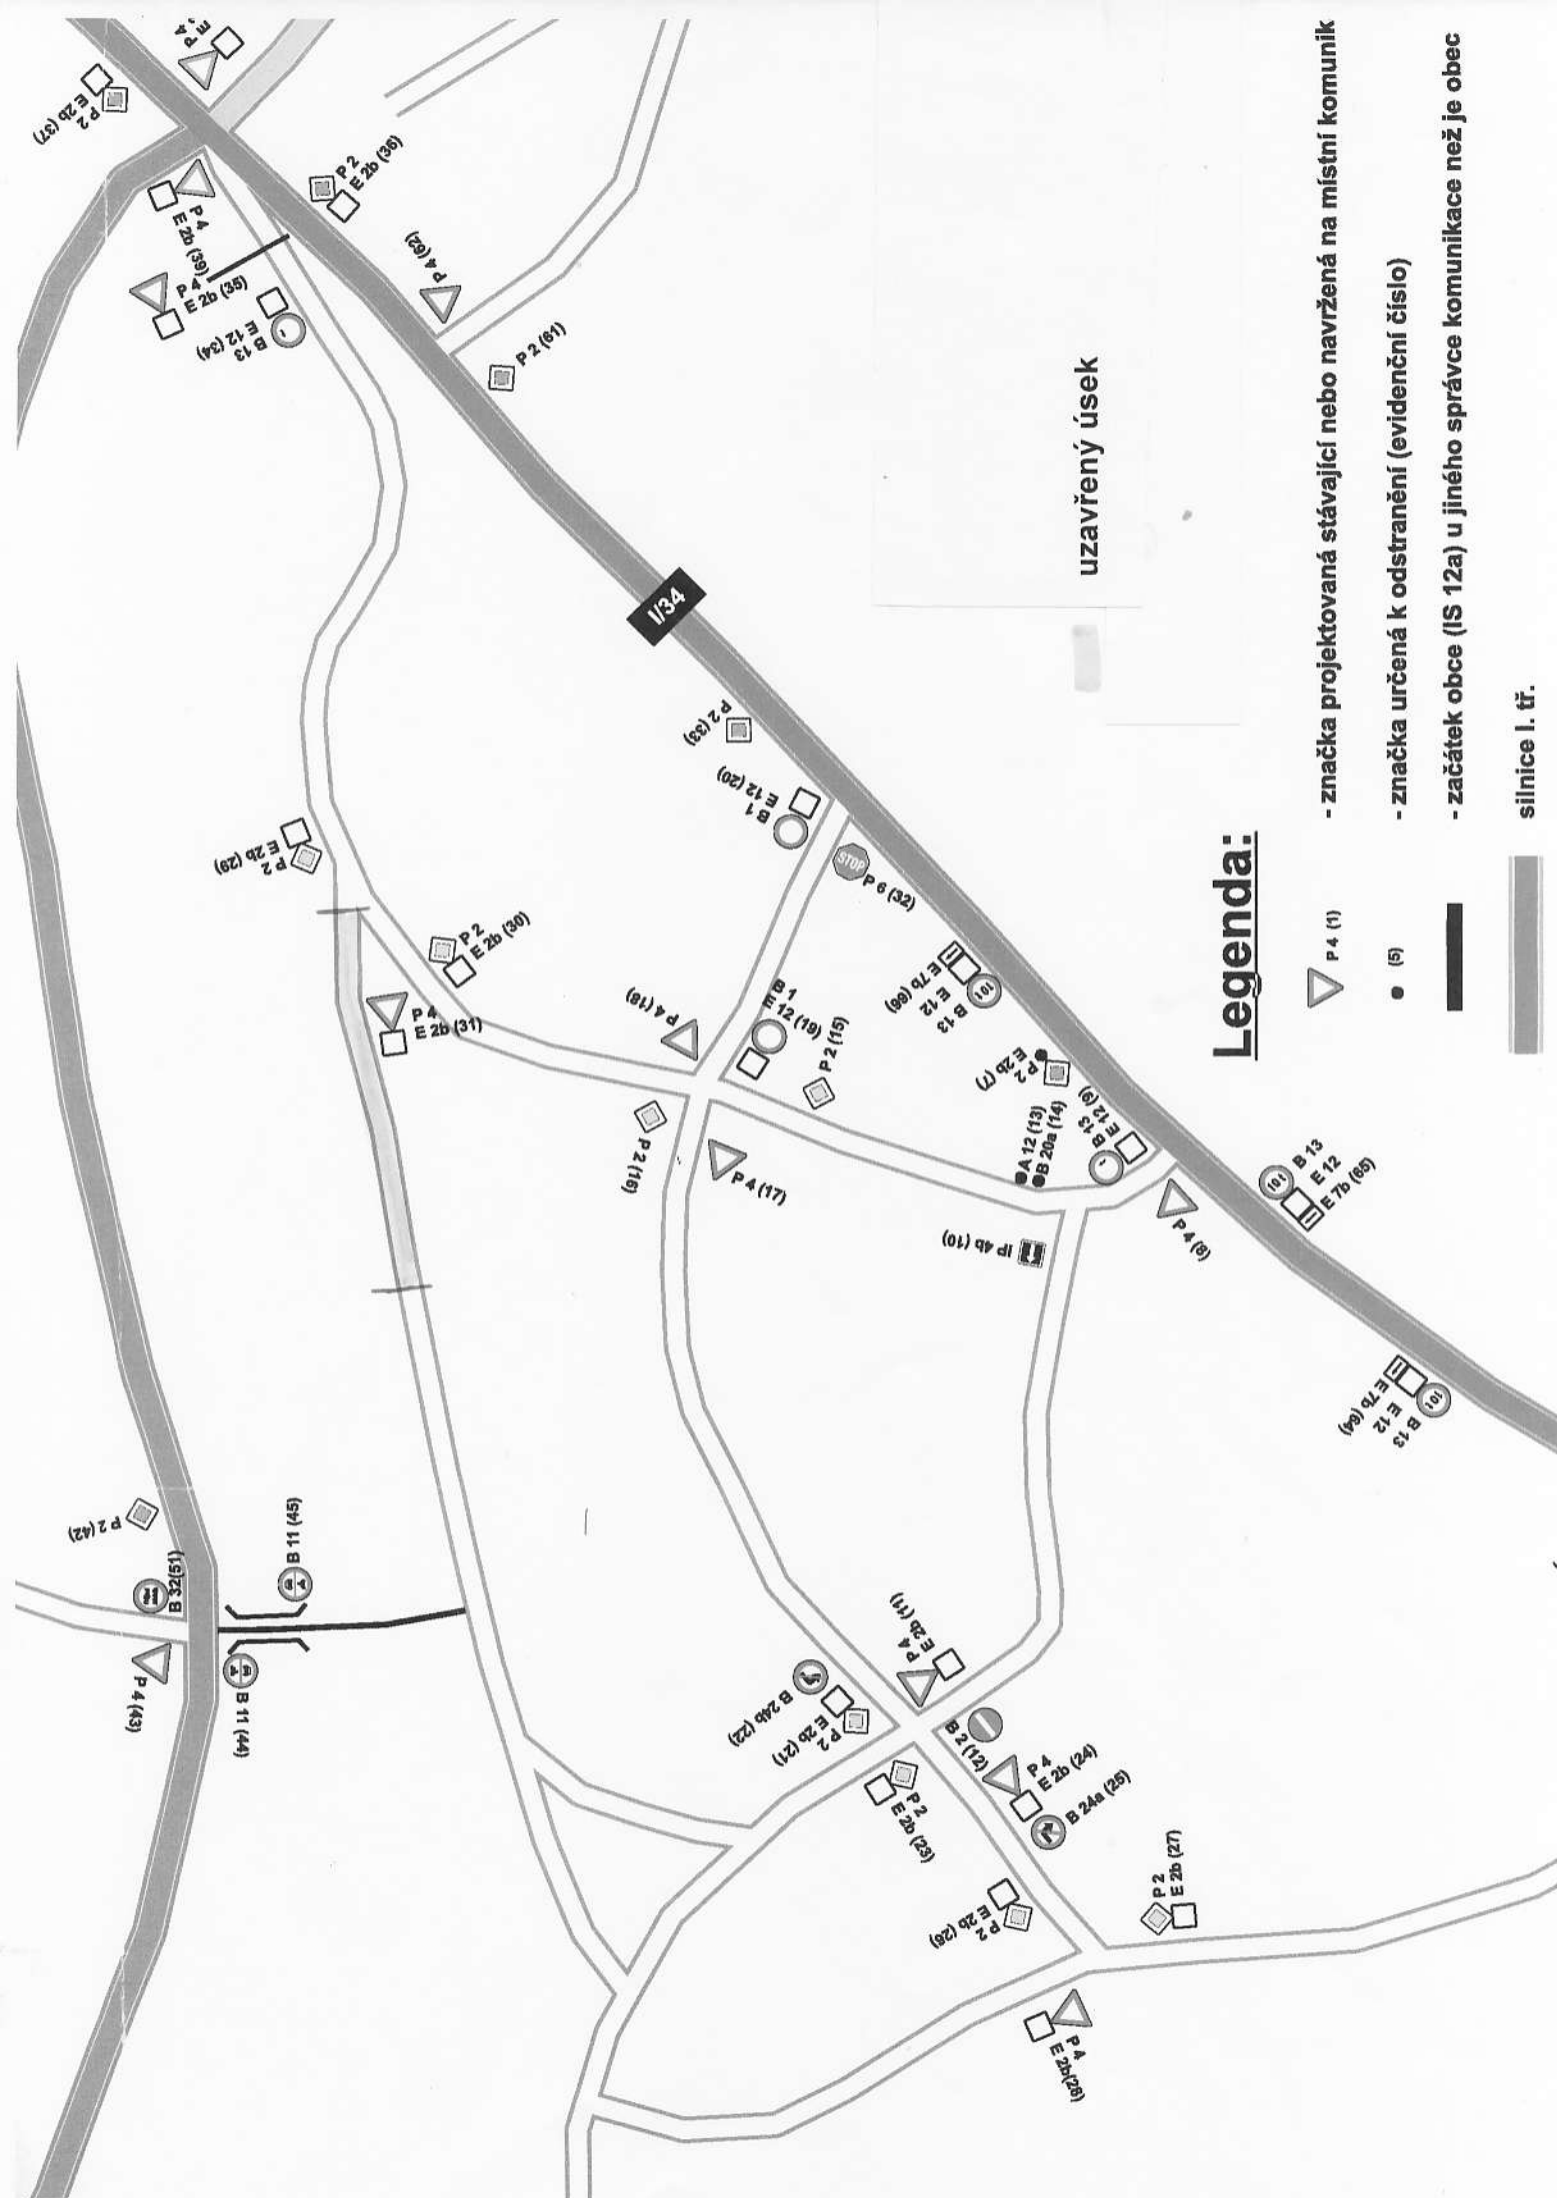

Obec Lásenice


Na vědomí: Policie ČR OŘ SDP J. Hradec



uzavřený úsek

Legenda:

-  P 4 (1) - značka projektovaná stávající nebo navržená na místní komunik
-  (5) - značka určena k odstranění (evidenční číslo)
-  - začátek obce (IS 12a) u jiného správce komunikace než je obec
-  silnice I. tř.

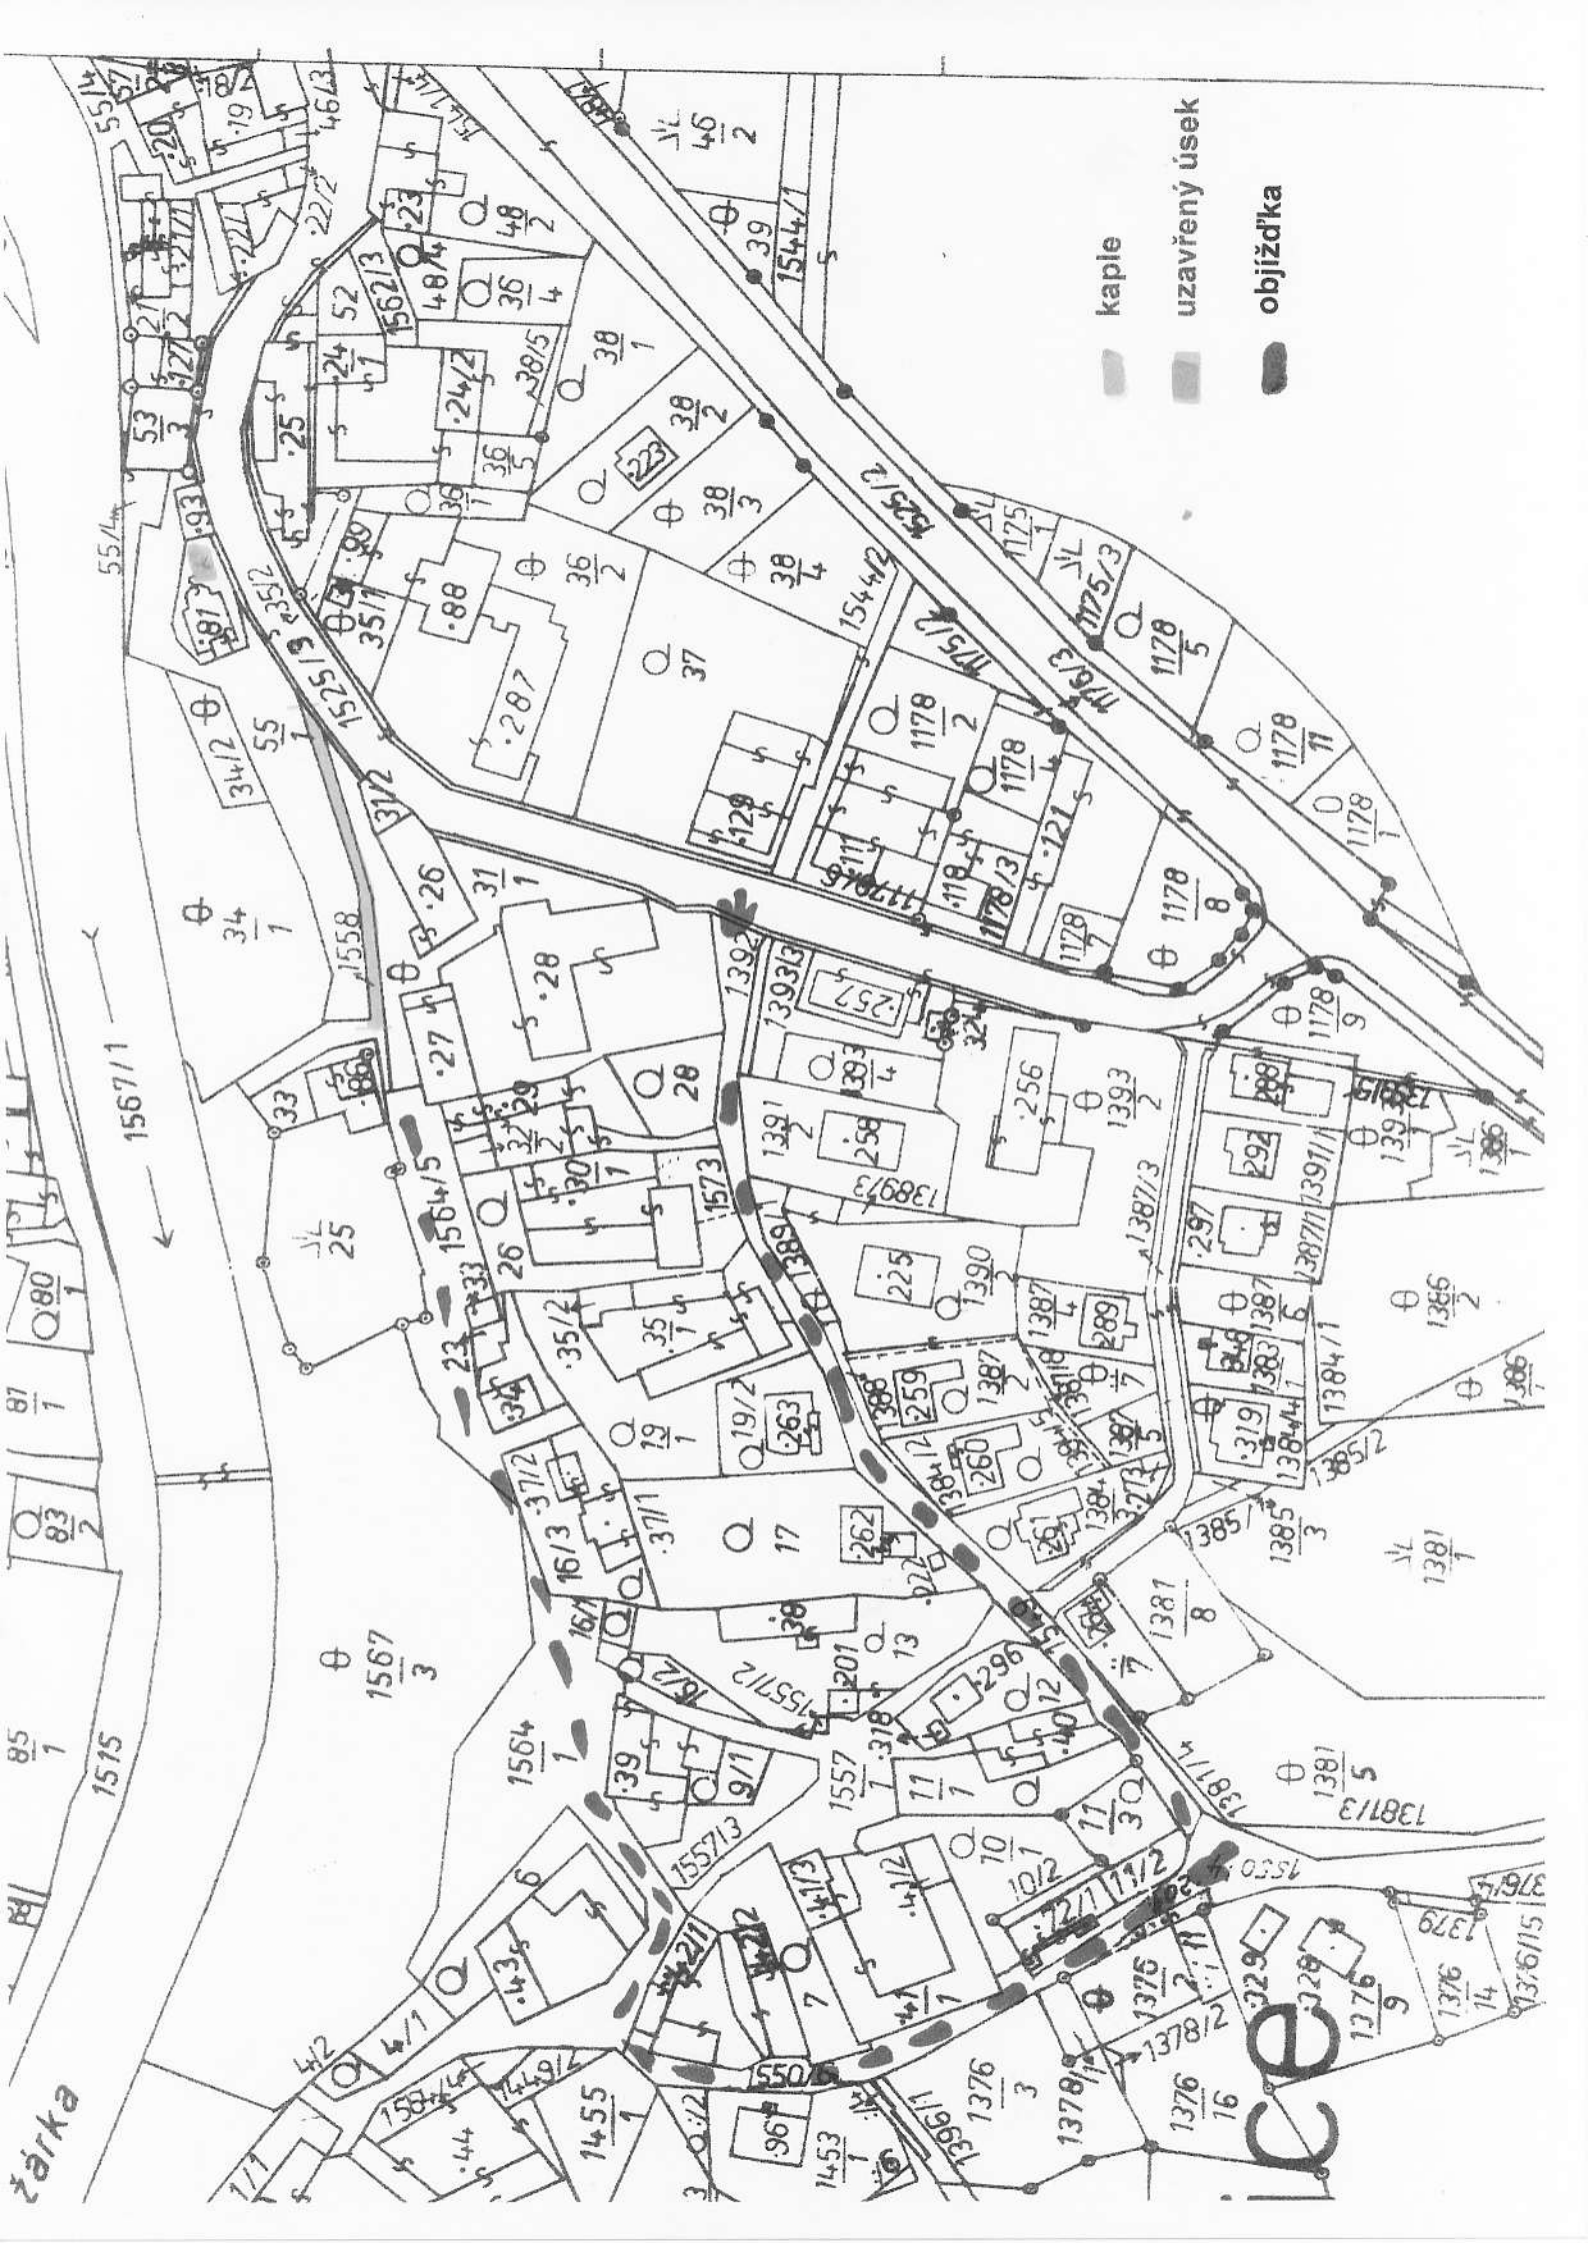

kaple

uzavřený úsek

objížďka

čárka

ICE

1567/3

1453

1376

1376

1376

1376

1567/1

1558

1564/5

1573

1391

1393

1387/3

1387





















































































































































































































































































